

Signature Not Verified
Digitally signed by VARVARA ZACHARAKI
Date: 2018.07.20 11:43:12 EEST
Reason: Signed PDF (embedded)
Location: Athens, Ethniko Typografio

ΕΦΗΜΕΡΙΔΑ ΤΗΣ ΚΥΒΕΡΝΗΣΕΩΣ

ΤΗΣ ΕΛΛΗΝΙΚΗΣ ΔΗΜΟΚΡΑΤΙΑΣ

19 Ιουλίου 2018 | ΤΕΥΧΟΣ ΔΕΥΤΕΡΟ | Αρ. Φύλλου **2888**

ΑΠΟΦΑΣΕΙΣ

Αριθμ. 96926

Έγκριση της 309/2018 απόφασης του Δημοτικού Συμβουλίου Κοζάνης αναφορικά με προσωρινές κυκλοφοριακές ρυθμίσεις και τη λήψη μέτρων ρύθμισης οδικής κυκλοφορίας οχημάτων στα πλαίσια εκτέλεσης του έργου «Αποκατάσταση οδών Δήμου Κοζάνης», σύμφωνα με το αρθ. 52 παρ. 1 του Κ.Ο.Κ.

Ο ΣΥΝΤΟΝΙΣΤΗΣ ΑΠΟΚΕΝΤΡΩΜΕΝΗΣ ΔΙΟΙΚΗΣΗΣ ΗΠΕΙΡΟΥ - ΔΥΤΙΚΗΣ ΜΑΚΕΔΟΝΙΑΣ

Έχοντας υπόψη:

1. Τον ν. 2696/1999 (ΦΕΚ 57/Α'/23-3-1999) «Κύρωση του Κώδικα Οδικής Κυκλοφορίας» και ειδικότερα το αρθ. 10 παρ. 2 και το αρθ. 52 αυτού όπως αντικαταστάθηκε με την παρ. 9 του άρθ. 48. του ν. 4313/2014 (ΦΕΚ 261/Α'/17-12-2014).

2. Τον ν. 2503/1997 (ΦΕΚ 107/Α'/30-05-1997) «Διοίκηση, οργάνωση στελέχωση της Περιφέρειας, ρύθμιση θεμάτων για την Τοπική Αυτοδιοίκηση και άλλες διατάξεις» αρθ.6 παρ. 6 αυτού.

3. Τον ν. 2647/1998 (ΦΕΚ 237/Α'/22-10-1998) «Μεταβίβαση αρμοδιοτήτων στις Περιφέρειες και την Αυτοδιοίκηση και άλλες διατάξεις».

4. Τον ν. 3852/2010 (ΦΕΚ 87/Α'/07-06-2012) «Νέα αρχιτεκτονική της Αυτοδιοίκησης και της Αποκεντρωμένης Διοίκησης - Πρόγραμμα Καλλικράτης» και ειδικότερα τα άρθρα 6 και 280 αυτού.

5. Τον ν. 4325/2015 (ΦΕΚ 47/Α'/11-5-2015) «Εκδημοκρατισμός της Διοίκησης - Καταπολέμηση Γραφειοκρατίας και Ηλεκτρονική Διακυβέρνηση» αρθ. 28.

6. Τον ν. 4368/2016 (ΦΕΚ 21/Α'/21-2-16) «Μέτρα για την επιτάχυνση του κυβερνητικού έργου και άλλες διατάξεις» αρθ. 24.

7. Το π.δ. 141/2010 (ΦΕΚ 234/Α'/27-12-2010) «Οργανισμός της Αποκεντρωμένης Διοίκησης Ηπείρου και Δυτικής Μακεδονίας».

8. Την με αρ. ΔΠΤΑΔ/οικ./502/2003(ΦΕΚ 946/Β'/2003) υπουργική απόφαση «Έγκριση Τεχνικής προδιαγραφής σήμανσης εκτελούμενων οδικών έργων εντός και εκτός κατοικημένων περιοχών ως ελάχιστα όρια».

9. Την με αρ. ΔΜΕΟ/Ο/613/2011(ΦΕΚ 905/Β'/2011) υπουργική απόφαση «Έγκριση Προδιαγραφών και οδηγιών σήμανσης εκτελούμενων έργων (ΟΜΟΕ-ΣΕΕΟ)».

10. Την υπ' αριθμ. 13912/15-5-2017 απόφαση του Υπουργού Εσωτερικών (ΦΕΚ 250/ΥΟΔΔ/26-5-2017) με την οποία διορίστηκε Συντονιστής της Αποκεντρωμένης Διοίκησης Ηπείρου - Δυτικής Μακεδονίας ο Βασίλειος Μιχελάκης του Πολυκάρπου.

11. Την με αρ. πρωτ. ΔΟΥ/οικ/220/15-01-2015 εγκύκλιο του ΥΠΟΜΕΔΙ «Μέτρα ρύθμισης κυκλοφορίας για την εκτέλεση έργων στο οδικό δίκτυο της χώρας - Εφαρμογή των διατάξεων του αρθ. 52 του ν. 2696/1999 (ΚΟΚ), όπως τροποποιήθηκε και ισχύει με το αρθ. 48 του ν. 4313/2014».

12. Το υπ'αρίθμ. ΔΟΥ/1626/Φ-922/2-4-2015 έγγραφο της Δ/νσης Νομοθετικού Συντονισμού και Καλής Νομοθέτησης του ΥΠΟΜΕΔΙ «Διευκρινίσεις για τη λήψη των μέτρων ρύθμισης της κυκλοφορίας».

13. Το με αρ. πρωτ. 15109/13-5-2013 έγγραφο της Δ/νσης Οργάνωσης και λειτουργίας ΟΤΑ του ΥΠ.ΕΣ.

14. Την υπ' αρ. πρωτ. οικ. 35082/1652/5-06-2014 απόφαση της Γενικής Γραμματέως Αποκεντρωμένης Διοίκησης Ηπείρου - Δυτ. Μακεδονίας «Άσκησης αρμοδιότητας έγκρισης αποφάσεων των ΟΤΑ που αφορούν μέτρα ρύθμισης οδικής κυκλοφορίας σύμφωνα με τα άρθρα 52 και 52Α του ν. 2696/1999 όπως τροποποιήθηκε και ισχύει».

15. Την υπ' αρ. πρωτ. οικ. 19783/269/14-04-2015 Απόφαση του Γενικού Γραμματέα Αποκεντρωμένης Διοίκησης Ηπείρου - Δυτ. Μακεδονίας «Τροποποίηση - Συμπλήρωση της υπ'αριθ. 35082/1652/05-06-2014 απόφασης Γενικής Γραμματέως περί άσκησης αρμοδιότητας έγκρισης αποφάσεων των ΟΤΑ που αφορούν μέτρα ρύθμισης οδικής κυκλοφορίας σύμφωνα με τα άρθρα 52 και 52Α του ν. 2696/1999 όπως τροποποιήθηκε και ισχύει».

16. Το με αρ. πρωτ. οικ. 33278/394/08-06-2015 έγγραφο του προϊσταμένου της Γενικής Διεύθυνσης Χωροταξικής και Περιβαλλοντικής Πολιτικής της Α.Δ.Η.- Δ.Μ. «Οδηγίες για τα απαιτούμενα δικαιολογητικά στοιχεία πληρότητας φακέλου της διαδικασίας έγκρισης κυκλοφοριακών ρυθμίσεων σύμφωνα με το αρθ. 52 παρ. 1 και 3 του ν. 2696/1999 (ΦΕΚ 57 Α'/23-3-1999) «Κύρωση του Κώδικα Οδικής Κυκλοφορίας», όπως αντικαταστάθηκε με την παρ. 9 του άρθ. 48. του ν. 4313/2014, ΦΕΚ 261/Α/17-12-2014)».

17. Το με αρ. πρωτ. ΔΟΥ/277/Φ.252/26-03-2018 έγγραφο του Υπουργείου Υποδομών και Μεταφορών «Μέτρα ρύθμισης κυκλοφορίας (Κώδικας Οδικής Κυκλοφορίας ν. 2629/1999 όπως έχει τροποποιηθεί και ισχύει)».

18. Το με αριθμ. πρωτ. 17233/23-05-2018 (αρ. πρωτ. ΠΕΧΩΣ Δυτ. Μακεδονίας 80221/30-05-2018) έγγραφο της Δ/νσης Τεχνικών Υπηρεσιών του Δήμου Κοζάνης με συνημμένο φάκελο για την έγκριση μέτρων ρύθμισης οδικής κυκλοφορίας στα πλαίσια εκτέλεσης του έργου «Αποκατάσταση οδών Δήμου Κοζάνης».

19. Το με αριθμ. πρωτ. 561/21-05-2018 έγγραφο του «ΚΤΕΛ ΚΟΖΑΝΗΣ Α.Ε.».

20. Το από 21-05-2018 έγγραφο του «ΚΤΕΛ ΑΤΙΚΩΝ ΓΡΑΜΜΩΝ ΚΟΖΑΝΗΣ Α.Ε.».

21. Την αριθμ. 309/2018 ομόφωνη απόφαση του Δημοτικού Συμβουλίου του Δήμου Κοζάνης αναφορικά με προσωρινές κυκλοφοριακές ρυθμίσεις στα πλαίσια εκτέλεσης του έργου «Αποκατάσταση οδών Δήμου Κοζάνης».

22. Το γεγονός ότι δεν προκαλείται δαπάνη σε βάρος του κρατικού προϋπολογισμού.

και επειδή από τη συνημμένη στο 18) σχετικό τεχνική έκθεση της Δ/νσης Τεχνικών Υπηρεσιών του Δήμου Κοζάνης προκύπτει ότι:

i) τα προτεινόμενα μέτρα ρύθμισης οδικής κυκλοφορίας που αφορούν στην πλήρη διακοπή της κυκλοφορίας στις οδούς α) 11ης Οκτωβρίου από την συμβολή της με την οδό Σμύρνης έως τον κόμβο Λαρίσης, β) Κ. Παλαμά από την Πλατεία Λασσάνη (συμβολή της με την οδό Επτανήσου) έως την συμβολή της με την οδό Γ. Τιόλη και γ) Μακρυγιάννη από την συμβολή της με την Εμμ. Μπενάκη έως την συμβολή της με την οδό Ακροπόλεως και διοχέτευση της κυκλοφορίας μέσω παρακείμενων δημοτικών οδών:

• απαιτούνται προκειμένου να εκτελεστούν οι εργασίες ασφαλτόστρωσης του έργου του θέματος,

• επιβάλλονται σε όλη τη διάρκεια εκτέλεσης των εργασιών του έργου του θέματος για λόγους ασφαλείας και λαμβάνοντας υπόψη τα γεωμετρικά χαρακτηριστικά των οδών και την χρονική διάρκεια των εργασιών, είναι τα περισσότερο ενδεδειγμένα προκειμένου να εκτελεστεί το έργο του θέματος διασφαλίζοντας ταυτόχρονα κατά το δυνατό, σε συνδυασμό με την εργοταξιακή σήμανση που θα εγκριθεί στη συνέχεια και θα εφαρμοστεί καθ' όλη τη χρονική διάρκεια εκτέλεσης του έργου, την εξυπηρέτηση της κυκλοφορίας (κίνηση οχημάτων, πεζών, δικυκλιστών, μέσων μαζικής μεταφοράς, προσπέλαση ιδιοκτησιών, ΟΚΩ), την ασφάλεια των διερχομένων οδηγών - οχημάτων καθώς και την ασφάλεια των εργαζομένων στο εργοτάξιο.

• απαιτούνται προκειμένου να εγκριθεί σε επόμενο στάδιο η μελέτη εφαρμογής της εργοταξιακής σήμανσης από την Δ/νση Τεχνικών Υπηρεσιών του Δήμου Κοζάνης,

• επιτυγχάνουν την ισορροπία μεταξύ της αδιάλειπτης κυκλοφοριακής ροής και του ανεμπόδιστου έργου τους εργοταξίου,

ii) η παράκαμψη της κυκλοφορίας προτείνεται να γίνει από παρακείμενες δημοτικές οδούς οι οποίες έχουν επαρκές πλάτος και μπορούν να παραλάβουν με ασφάλεια τον κυκλοφοριακό φόρτο,

iii) τα «ΚΤΕΛ Κοζάνης Α.Ε.» και τα «ΚΤΕΛ ΑΤΙΚΩΝ ΓΡΑΜΜΩΝ ΚΟΖΑΝΗΣ Α.Ε.» έχουν εκφράσει την σχετική σύμφωνη γνώμη τους [19) και 20) σχετικά], αποφασίζουμε:

Την Έγκριση της υπ' αριθμ. 309/2018 απόφασης του Δημοτικού Συμβουλίου του Δήμου Κοζάνης αναφορικά με προσωρινές κυκλοφοριακές ρυθμίσεις και τη λήψη μέτρων ρύθμισης οδικής κυκλοφορίας οχημάτων στα πλαίσια εκτέλεσης του έργου «Αποκατάσταση οδών Δήμου Κοζάνης», σύμφωνα με το αρθ. 52 παρ.1 του Κ.Ο.Κ. όπως αυτά παρουσιάζονται στα συνημμένα σχέδια και συγκεκριμένα:

i) Τη διακοπή της κυκλοφορίας των οχημάτων επί της δημοτικής οδού 11ης Οκτωβρίου από την συμβολή της με την οδό Σμύρνης έως τον κόμβο Λαρίσης και την εκτροπή της κυκλοφορίας μέσω των παρακάτω οδών (σχέδια 1 και 4):

Α) Σμύρνης - Νικομηδείας - Σουμελά - Φιλίππου Β' καθώς και προς την οδό Πτωχοκομείου (για την κίνηση των οχημάτων από τα δυτικά προς τα ανατολικά).

Β) Πτωχοκομείου - Σουμελά - Φιλίππου Β' - Μ. Αλεξάνδρου - Βενιζέλου - 11ης Οκτωβρίου -Αριστοτέλους - Γκέρτσου. (για τα ΚΤΕΛ των υπεραστικών με αφετηρία τον σταθμό επί της οδού Πτωχοκομείου με κατεύθυνση προς την δυτική έξοδο της πόλης).

Γ) Κων. Καραμανλή - κόμβο Λαρίσης - Πτωχοκομείου - Γιάνναρη - και Φιλίππου Β' προς την Μεγ. Αλεξάνδρου (για την κίνηση των οχημάτων από τα δυτικά προς τα ανατολικά).

Δ) Πατριάρχη Φωτίου - Αλιάκμονος - Μιλτιάδη Τζώνη - και Βέροιας (για την κίνηση των οχημάτων από τις οδούς Γκέρτσου και 11ης Οκτωβρίου προς την οδό Ιωνίας).

Ε) Γκέρτσου - 3ης Σεπτεμβρίου - Μακρυγιάννη - Κολοκοτρώνη - Ιωνίας (για τα ΚΤΕΛ των αστικών με αφετηρία την πλατεία Λασσάνη με κατεύθυνση προς τον Κρόκο).

ΣΤ) Ιωνίας - Κολοκοτρώνη - Μακρυγιάννη -3ης Σεπτεμβρίου - Γκέρτσου - Ολύμπου - Πλ. Λασσάνη (για τα ΚΤΕΛ των αστικών ερχόμενα από τον Κρόκο με κατεύθυνση προς την πλατεία Λασσάνη).

Ζ) Βερμίου - Φιλίππου - Μ. Αλεξάνδρου - κόμβος 28ης Οκτωβρίου - Τσιμινάκη - Πλ. Λασσάνη (για τα ΚΤΕΛ των αστικών με κατεύθυνση από τα ανατολικά προς την αφετηρία).

ii) Τη διακοπή της κυκλοφορίας των οχημάτων επί της δημοτικής οδού Κ. Παλαμά από την συμβολή της με την οδό Επτανήσου έως την συμβολή της με την οδό Γ. Τιόλη και την εκτροπή της κυκλοφορίας μέσω των παρακάτω οδών (σχέδιο 2):

Α) Τσιμηνάκη - Επτανήσου - Αρχελάου - 11ης Οκτωβρίου - Αριστοτέλους - Γκέρτσου (για την κίνηση των οχημάτων).

Β) Ολύμπου - Αρχελάου - 11ης Οκτωβρίου - Αριστοτέλους - Γκέρτσου (για την κίνηση των ΚΤΕΛ αστικών).

Η είσοδος των οχημάτων προς τον κλειστό χώρο στάθμευσης (ιδιωτικό parking) θα γίνεται από την οδό Επτανήσου που θα γίνει διπλής κατεύθυνσης για τους χρήστες του parking ενώ η έξοδος θα πραγματοποιείται δια των οδών Αργυριάδη και Διονυσίου Επισκόπου Βούδας με αντιστροφή της κατεύθυνσης των δύο οδών (Διαδρομή Γ).

Για την ομαλή λειτουργία των αστικών ΚΤΕΛ τα οχήματα αυτά για την επιβίβαση και αποβίβαση των επιβατών θα σταθμεύουν στην δεξιά πλευρά της οδού Ολύμπου στο ύψος του ξενοδοχείου «Anesis».

iii) Τη διακοπή της κυκλοφορίας των οχημάτων επί της δημοτικής οδού Μακρυγιάννη από την συμβολή της με την οδό Ιωσήφ Λιάπη έως την συμβολή της με τις οδούς Ρωμανού Μελωδού και Ακροπόλεως και την εκτροπή της κυκλοφορίας μέσω των παρακάτω οδών (σχέδιο 3):

Α) Ιωσήφ Λιάπη - Πλάτωνος - Ακροπόλεως και Ιωσήφ Λιάπη - Παπαργυρούδη - Οδυσσέως - Πυθαγόρα - Πλάτωνος - Ακροπόλεως (για την κίνηση των οχημάτων από τα δυτικά προς την έξοδο της πόλης).

Β) Εμμ. Μπενάκη - Ρωμανού Μελωδού (για την κίνηση των οχημάτων από τα δυτικά προς την έξοδο της πόλης).

Γ) Αριστείδους - Αισχύλου - Θουκυδίδου - Πλάτωνος (για την αντίστροφη κίνηση).

Οι εργασίες σε κάθε τμήμα θα εκτελεστούν σε διαφορετική χρονική στιγμή ώστε να μην συμπέσουν μεταξύ τους και θα ολοκληρώνονται εντός δύο ημερών από την ημέρα έναρξης για το κάθε τμήμα.

Η εν λόγω έγκριση χορηγείται με τις παρακάτω προϋποθέσεις:

1) Η επιβλέπουσα το έργο Υπηρεσία του Δήμου Κοζάνης, θα προβεί στην έγκριση της μελέτης εφαρμογής εργοταξιακής σήμανσης για την εκτέλεση του έργου του θέματος, σύμφωνα με την ισχύουσα Νομοθεσία, τον Κ.Ο.Κ., την «Τεχνική Προδιαγραφή σήμανσης εκτελούμενων οδικών έργων εντός και εκτός κατοικημένων περιοχών ως ελάχιστα όρια» (ΦΕΚ 946 Β’/09-07-2003) και των «Προδιαγραφών και Οδηγιών Σήμανσης Εκτελούμενων Έργων» (ΦΕΚ 905 Β’/20-05-2011).

2) Η επιβλέπουσα το έργο Υπηρεσία του Δήμου Κοζάνης καθώς και ο ανάδοχος του έργου οφείλουν:

α) σε όλη τη διάρκεια των εργασιών να τηρούν πλήρως τα μέτρα ρύθμισης της οδικής κυκλοφορίας που εγκρίνονται με την παρούσα απόφαση και να τοποθετήσουν και να συντηρούν τις απαιτούμενες προειδοποιητικές και πληροφοριακές πινακίδες σήμανσης μεγάλου μεγέθους, φανούς, αντανακλαστικά προστατευτικά πλαίσια κ.λπ. καθώς και όλων των λοιπών αναγκαίων παρεμβάσεων που θα οριστούν στην εγκριθείσα μελέτη εφαρμογής της εργοταξιακής σήμανσης του έργου.

β) σε περίπτωση που προκύψει λόγω ιδιαίτερων συνθηκών ή λόγω αδυναμίας τήρησης των ρυθμίσεων ανάγκη τροποποίησης των μέτρων ρύθμισης της οδικής κυκλοφορίας που εγκρίνονται με την παρούσα, να προβούν άμεσα στο αίτημα τροποποίησής της.

γ) να αποκαταστήσουν αμέσως τυχόν φθορές στην υπάρχουσα, οριζόντια και κατακόρυφη σήμανση ή οπουδήποτε αλλού.

δ) να ενημερώσουν έγκαιρα το οικείο Τμήμα Τροχαίας και τον οικείο Δήμο για το χρόνο έναρξης και λήξης των εργασιών.

ε) να λάβουν ειδική μέριμνα ώστε οι παρόδιοι ιδιοκτήτες να έχουν πρόσβαση στις ιδιοκτησίες τους.

3) Κατά τη διάρκεια των εργασιών η κίνηση των οχημάτων από τις οδούς Πτωχοκομείου, Λαρίσης και Κ. Καραμανλή προς τον κυκλικό κόμβο Λαρίσης να ρυθμίζεται με σηματορούς με κατάλληλα ρούχα και εξοπλισμό.

4) Η πρόσβαση στις αποκλεισμένες οδούς από οχήματα επείγουσας ανάγκης θα είναι σε κάθε φάση εκτέλεσης του έργου εφικτή.

5) Λόγω του κεντρικού χαρακτήρα των περιοχών στις οποίες συγκεντρώνεται και εμπορική δραστηριότητα, θα πρέπει να ληφθεί μέριμνα για την ασφαλή κίνηση των πεζών με την χρήση όπου απαιτείται κινητών γεφυρωμάτων με ικριώματα και τη δημιουργία ασφαλούς ζώνης διέλευσης των πεζών με χρήση κώνων, κιγκλιδωμάτων κ.λπ.

6) Οι προτεινόμενες κυκλοφοριακές ρυθμίσεις πρέπει να υποστηρίζουν και τις ανάγκες των Ατόμων με Αναπηρία (ΑΜΕΑ) πληρώντας τις απαιτήσεις της αρ. 52907/2009 (ΦΕΚ 2621/Β’/2009) υπουργική απόφαση που αφορά «Ειδικές ρυθμίσεις για την εξυπηρέτηση των ΑΜΕΑ σε κοινόχρηστους χώρους των οικισμών που προορίζονται για την κυκλοφορία των πεζών».

7) Μόνιμη υφιστάμενη σήμανση η οποία έρχεται σε σύγκρουση με αυτήν που προτείνεται θα πρέπει να απομακρυνθεί ή να καλυφθεί ώστε να αποφεύγεται η σύγχυση των χρηστών του οδικού δικτύου κάτω από οποιεσδήποτε συνθήκες (ημέρα-νύχτα).

8) Τα μέτρα που λαμβάνονται με την παρούσα απόφαση να ισχύουν από την τοποθέτηση των οικείων πινακίδων σήμανσης, των σηματοδοτών ή των διαγραμμίσεων στο οδόστρωμα, εκτός αν κατά το χρόνο ισχύος των μέτρων αυτών η κυκλοφορία ρυθμίζεται από στελέχη της αρμόδιας Αστυνομικής Αρχής.

9) Μετά το πέρας των εργασιών (ολοκλήρωση του έργου) οι εργοταξιακές πινακίδες και άλλα μέσα εργοταξιακής σήμανσης δεν επιτρέπεται να παραμένουν στην περιοχή. Η αφαίρεση της εργοταξιακής σήμανσης και ασφάλισης θα πρέπει να εκτελεστεί σε ώρες μειωμένου κυκλοφοριακού φόρτου, επαναφέροντας την πρότερα σήμανση του οδικού δικτύου της περιοχής.

Η Δ/νση Αστυνομίας Κοζάνης καθώς και η Τροχαία Κοζάνης προς τις οποίες αποστέλλεται η παρούσα Απόφαση, παρακαλούνται για τις δικές τους ενέργειες σε θέματα αρμοδιότητας τους ώστε να εξασφαλίζεται η ασφαλής και ομαλή διεξαγωγή της κυκλοφορίας με την συνεχή παρακολούθηση των εργασιών και παρουσία τροχονόμων στην περιοχή των έργων.

Η παρούσα απόφαση έχει εφαρμογή μετά την δημοσίευση της στην Εφημερίδα της Κυβερνήσεως καθώς μετά και την έγκριση της μελέτης εφαρμογής εργοταξιακής σήμανσης από την αρμόδια για την συντήρηση των οδών υπηρεσία του Δήμου Κοζάνης έως τις 20-08-2018. Για τυχόν μικρές μεταβολές στο χρονικό διάστημα εκτέλεσης των προαναφερόμενων εργασιών δεν απαιτείται τροποποίηση της παρούσας Απόφασης.

Τα «ΚΤΕΛ Κοζάνης Α.Ε» και «ΚΤΕΛ ΑΤΙΚΩΝ ΓΡΑΜΜΩΝ Κοζάνης Α.Ε.» στα οποία κοινοποιείται η παρούσα απόφαση παρακαλούνται για τις δικές τους ενέργειες.

Με την παρούσα Απόφαση δεν νομιμοποιούνται τυχόν παράνομες ενέργειες ούτε υποκαθίστανται άλλες αδειοδοτήσεις και εγκρίσεις που τυχόν απαιτούνται για την υλοποίηση των εν λόγω παρεμβάσεων.

Η παρούσα απόφαση δεν αποτελεί άδεια τομής ή εκσκαφής οδοστρώματος, η οποία χορηγείται από την αρμόδια για την συντήρηση της οδού Υπηρεσία και θεωρείται πριν από την έναρξη των εργασιών από την Αστυνομική Αρχή, σύμφωνα με το άρθρο 47 παρ. 3 του Κ.Ο.Κ.

Κατά της παρούσας απόφασης επιτρέπεται, σύμφωνα με το τελευταίο εδάφιο της παρ. 2 του άρθρου 1 του Ν. 2503/1997, προσφυγή στον Υπουργό Υποδομών και Μεταφορών μέσα σε αποκλειστική προθεσμία τριάντα (30) ημερών.

ΕΘΝΙΚΟ ΤΥΠΟΓΡΑΦΕΙΟ
Για τεχνικούς λόγους στο σχεδιάγραμμα, από το ηλεκτρονικό αρχείο, έγινε σμίκρυνση κατά ποσοστό 34%

ΕΛΛΗΝΙΚΗ ΔΗΜΟΚΡΑΤΙΑ
ΔΗΜΟΣ ΚΟΖΑΝΗΣ
ΔΙΕΥΘΥΝΣΗ ΤΕΧΝΙΚΩΝ ΥΠΗΡΕΣΙΩΝ
ΤΜΗΜΑ ΣΥΝΤΗΡΗΣΗΣ & ΑΥΤΕΠΙΣΤΑΣΙΑΣ

ΕΡΓΟ :«ΑΠΟΚΑΤΑΣΤΑΣΗ ΟΔΩΝ ΔΗΜΟΥ ΚΟΖΑΝΗΣ»

ΑΝΑΔΟΧΟΣ : ΕΓΝΑΤΙΑ Α.Τ.Ε.Β.Ε

ΠΕΡΙΟΧΗ : ΚΟΜΒΟΣ ΚΡΟΚΟΥ


ΘΕΜΑ

ΜΕΛΕΤΗ ΚΥΚΛΟΦΟΡΙΑΚΩΝ ΡΥΘΜΙΣΕΩΝ - ΕΡΓΟΤΑΞΙΑΚΗΣ ΣΗΜΑΝΣΗΣ

ΚΩΔ.	
ΑΡ.ΣΧ.	ΣΧΕΔΙΟ 1
ΚΛ.	1:2000

ΚΟΖΑΝΗ ΜΑΙΟΣ 2018

Αποκλεισμένη οδός
Εκτροπή i/Α
Εκτροπή i/Β
Εκτροπή i/Γ
Εκτροπή i/Δ

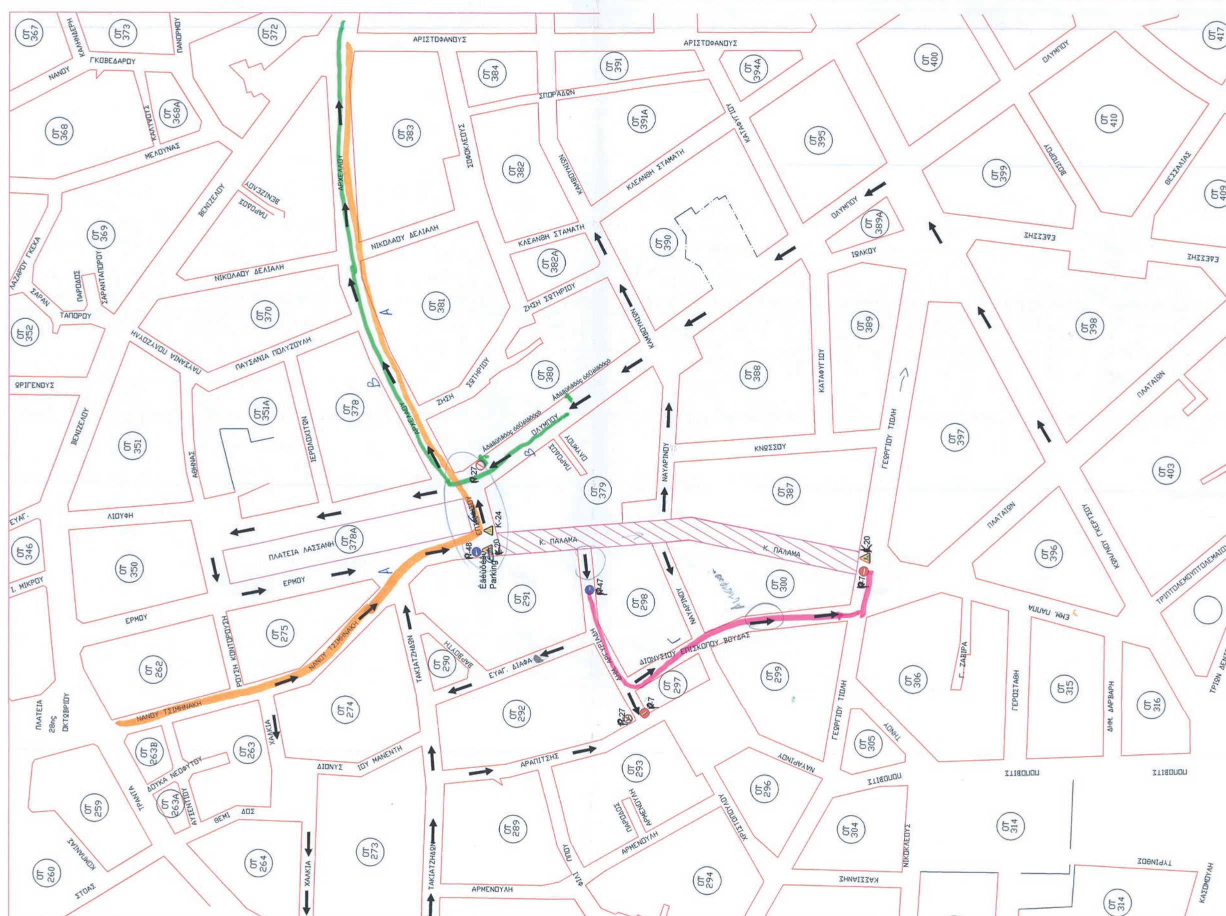

ΕΘΝΙΚΟ ΤΥΠΟΓΡΑΦΕΙΟ
Για τεχνικούς λόγους στο σχεδιάγραμμα, από το ηλεκτρονικό αρχείο, έγινε σμίκρυνση κατά ποσοστό 30%

ΕΘΝΙΚΟ ΤΥΠΟΓΡΑΦΕΙΟ
Για τεχνικούς λόγους στο σχεδιάγραμμα, από το ηλεκτρονικό αρχείο, έγινε σμίκρυνση κατά ποσοστό 33%

Αποκλεισμένη δόδος
Εκτροπή iii) Α
Εκτροπή iii) Β
Εκτροπή iii) Γ

ΓΥΜΝΑΣΙΟ ΛΥΚΕΙΟ
ΧΩΡΟΣ ΣΧΟΛΕΙΟΥ
ΝΗΠΙΑΓΩΓΕΙΟ
ΑΘΛΗΤΙΚΕΣ ΕΓΚΑΤΑΣΤΑΣΕΙΣ
ΠΑΡΚΟ
ΔΗΜΟΤΙΚΗ ΑΓΟΡΑ
ΠΛΑΤΕΙΑ
ΙΕΡΟΣ ΝΑΟΣ ΑΓΙΟΥ ΑΘΑΝΑΣΙΟΥ
Κ.Χ. ΠΡΑΣΙΝΟ
Κ.Χ. ΣΤΑΘΜΕΥΣΗ

ΕΛΛΗΝΙΚΗ ΔΗΜΟΚΡΑΤΙΑ
ΔΗΜΟΣ ΚΟΖΑΝΗΣ
ΔΙΕΥΘΥΝΣΗ ΤΕΧΝΙΚΩΝ ΥΠΗΡΕΣΙΩΝ
ΤΜΗΜΑ ΣΥΝΤΗΡΗΣΗΣ & ΑΥΤΕΠΙΣΤΑΣΙΑΣ

ΕΡΓΟ :«ΑΠΟΚΑΤΑΣΤΑΣΗ ΟΔΩΝ ΔΗΜΟΥ ΚΟΖΑΝΗΣ»

ΑΝΑΔΟΧΟΣ : ΕΓΝΑΤΙΑ Α.Τ.Ε.Β.Ε


ΠΕΡΙΟΧΗ : ΟΔΟΣ ΜΑΚΡΥΓΙΑΝΝΗ

ΘΕΜΑ		
ΜΕΛΕΤΗ ΚΥΚΛΟΦΟΡΙΑΚΩΝ ΡΥΘΜΙΣΕΩΝ - ΕΡΓΟΤΑΞΙΑΚΗΣ ΣΗΜΑΝΣΗΣ	ΚΩΔ.	
	ΑΡ.ΣΧ.	ΣΧΕΔΙΟ 3
	ΚΛ.	1:1000

ΕΓΝΑΤΙΑ Α.Τ.Ε.Β.Ε.
ΤΕΧΝΙΚΗ ΕΤΑΙΡΕΙΑ
ΕΛΕΓΧΘΗΚΕ
ΚΑΤΑΚΑΛΙΔΗΣ ΝΙΚΟΛΑΟΣ
ΠΟΛ/ΚΟΣ ΜΗΧ/ΚΟΣ Π.Ε.

Εγκρίθηκε
Ο Προϊστάμενος Τμ. Αυτ. κ' Συντήρησης

ΚΟΖΑΝΗ ΜΑΙΟΣ 2018

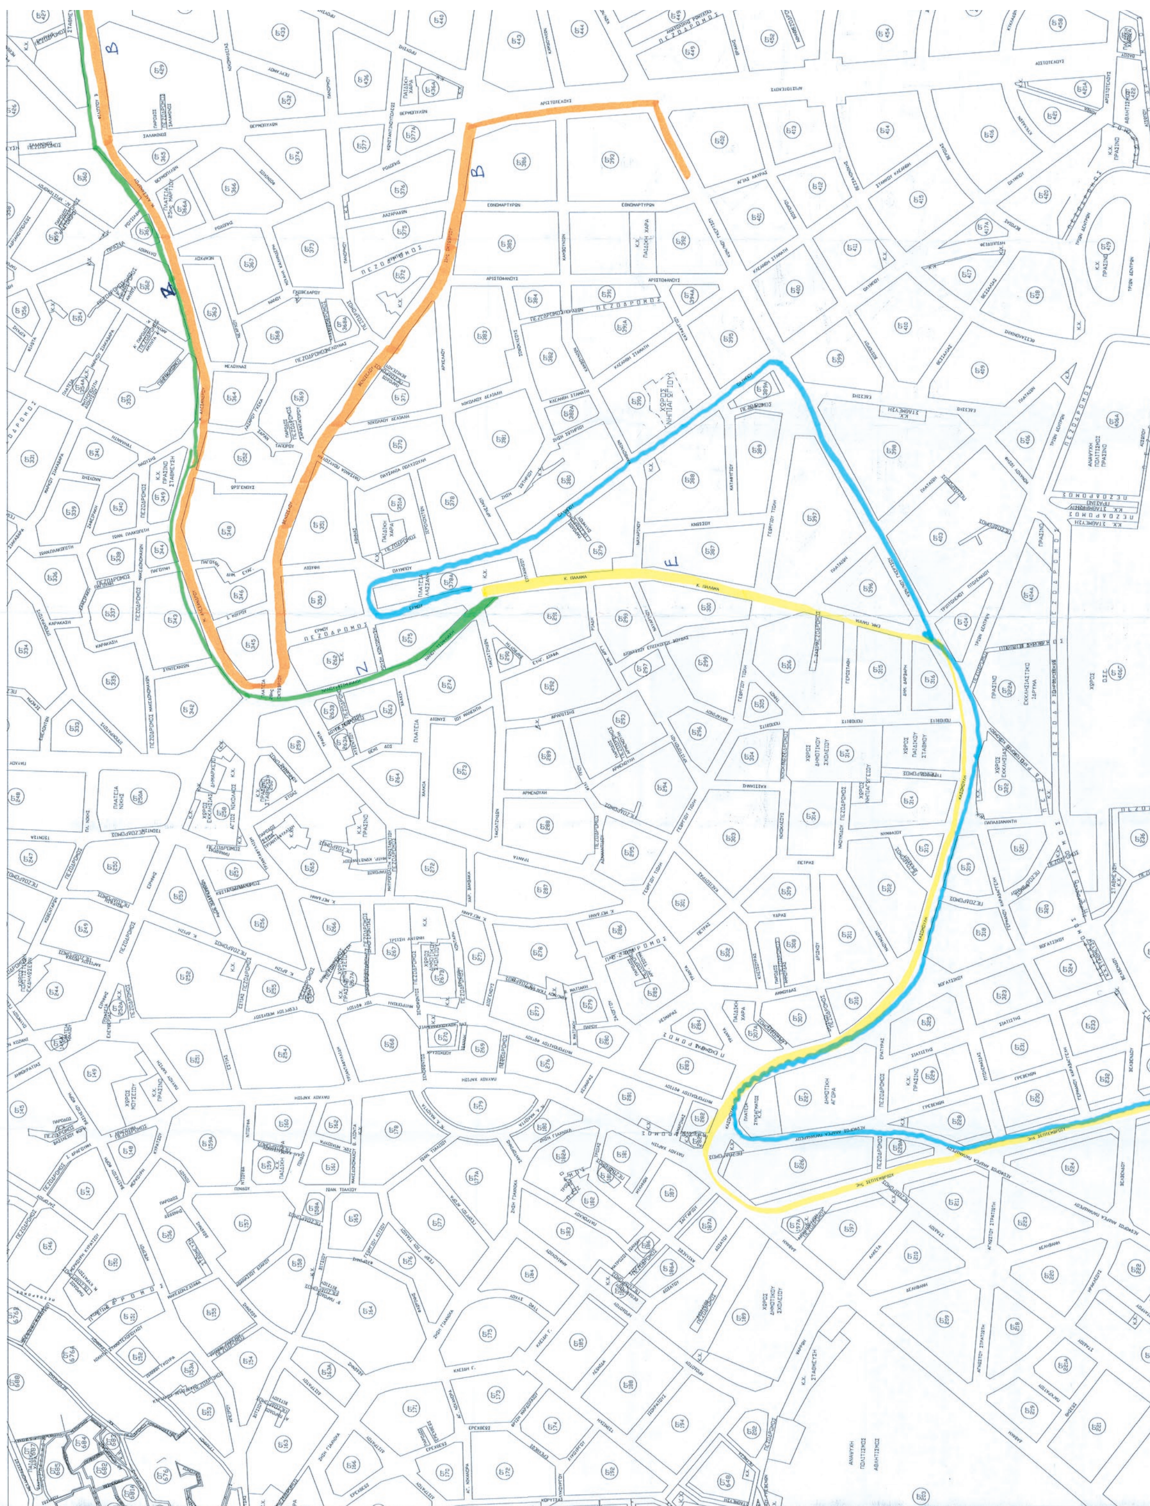

ΕΘΝΙΚΟ ΤΥΠΟΓΡΑΦΕΙΟ
Για τεχνικούς λόγους στο σχεδιάγραμμα, από το ηλεκτρονικό αρχείο, έγινε σμίκρυνση κατά ποσοστό 36%




ΓΥΜΝΑΣΙΟ ΛΥΚΕΙΟ
ΧΩΡΟΣ ΣΧΟΛΕΙΟΥ
ΑΘΛΗΤΙΚΕΣ ΕΓΚΑΤΑΣΤΑΣΕΙΣ
ΝΗΠΙΑΓΩΓΕΙΟ
ΔΗΜΟΤΙΚΟ ΣΧΟΛΕΙΟ
ΑΘΛΗΤΙΣΜΟΣ
ΠΛΑΤΕΙΑ
ΠΑΡΚΟ
ΠΡΑΣΙΝΟ
ΠΑΙΔΙΚΗ ΧΑΡΑ
ΠΑΙΔΙΚΟΣ ΣΤΑΘΜΟΣ
ΔΗΜΟΤΙΚΗ ΑΓΟΡΑ
ΧΩΡΟΣ ΠΟΛΙΤΙΣΤΙΚΩΝ
ΣΤΑΘΜΕΥΣΗ
ΚΕΣΑΔΑ
ΙΕΡΟΣ ΝΑΟΣ ΑΓΙΟΥ ΑΘΑΝΑΣΙΟΥ
Κ.Χ.
ΣΤ



Η απόφαση αυτή να δημοσιευθεί στην Εφημερίδα της Κυβερνήσεως.

Κοζάνη, 26 Ιουνίου 2018

Ο Συντονιστής Αποκεντρωμένης Διοίκησης

ΒΑΣΙΛΕΙΟΣ ΜΙΧΕΛΑΚΗΣ



ΕΘΝΙΚΟ ΤΥΠΟΓΡΑΦΕΙΟ

Το Εθνικό Τυπογραφείο αποτελεί δημόσια υπηρεσία υπαγόμενη στο Υπουργείο Διοικητικής Ανασυγκρότησης και έχει την ευθύνη τόσο για τη σύνταξη, διαχείριση, εκτύπωση και κυκλοφορία των Φύλλων της Εφημερίδας της Κυβερνήσεως (ΦΕΚ), όσο και για την κάλυψη των εκτυπωτικών - εκδοτικών αναγκών του δημοσίου και του ευρύτερου δημόσιου τομέα (ν. 3469/2006/Α΄ 131 και π.δ. 29/2018/Α΄58).

1. ΦΥΛΛΟ ΤΗΣ ΕΦΗΜΕΡΙΔΑΣ ΤΗΣ ΚΥΒΕΡΝΗΣΕΩΣ (ΦΕΚ)

• Τα **ΦΕΚ σε ηλεκτρονική μορφή** διατίθενται δωρεάν στο **www.et.gr**, την επίσημη ιστοσελίδα του Εθνικού Τυπογραφείου. Όσα ΦΕΚ δεν έχουν ψηφιοποιηθεί και καταχωριστεί στην ανωτέρω ιστοσελίδα, ψηφιοποιούνται και αποστέλλονται επίσης δωρεάν με την υποβολή αίτησης, για την οποία αρκεί η συμπλήρωση των αναγκαίων στοιχείων σε ειδική φόρμα στον ιστότοπο www.et.gr.

• Τα **ΦΕΚ σε έντυπη μορφή** διατίθενται σε μεμονωμένα φύλλα είτε απευθείας από το Τμήμα Πωλήσεων και Συνδρομητών, είτε ταχυδρομικά με την αποστολή αιτήματος παραγγελίας μέσω των ΚΕΠ, είτε με ετήσια συνδρομή μέσω του Τμήματος Πωλήσεων και Συνδρομητών. Το κόστος ενός ασπρόμαυρου ΦΕΚ από 1 έως 16 σελίδες είναι 1,00 €, αλλά για κάθε επιπλέον οκτασέλιδο (ή μέρος αυτού) προσαυξάνεται κατά 0,20 €. Το κόστος ενός έγχρωμου ΦΕΚ από 1 έως 16 σελίδες είναι 1,50 €, αλλά για κάθε επιπλέον οκτασέλιδο (ή μέρος αυτού) προσαυξάνεται κατά 0,30 €. Το τεύχος Α.Σ.Ε.Π. διατίθεται δωρεάν.

• **Τρόποι αποστολής κειμένων προς δημοσίευση:**

Α. Τα κείμενα προς δημοσίευση στο ΦΕΚ, από τις υπηρεσίες και τους φορείς του δημοσίου, αποστέλλονται ηλεκτρονικά στη διεύθυνση **webmaster.et@et.gr** με χρήση προηγμένης ψηφιακής υπογραφής και χρονοσήμανσης.

Β. Κατ’ εξαίρεση, όσοι πολίτες δεν διαθέτουν προηγμένη ψηφιακή υπογραφή μπορούν είτε να αποστέλλουν ταχυδρομικά, είτε να καταθέτουν με εκπρόσωπό τους κείμενα προς δημοσίευση εκτυπωμένα σε χαρτί στο Τμήμα Παραλαβής και Καταχώρισης Δημοσιευμάτων.

• Πληροφορίες, σχετικά με την αποστολή/κατάθεση εγγράφων προς δημοσίευση, την ημερήσια κυκλοφορία των Φ.Ε.Κ., με την πώληση των τευχών και με τους ισχύοντες τιμοκαταλόγους για όλες τις υπηρεσίες μας, περιλαμβάνονται στον ιστότοπο (www.et.gr). Επίσης μέσω του ιστότοπου δίδονται πληροφορίες σχετικά με την πορεία δημοσίευσης των εγγράφων, με βάση τον Κωδικό Αριθμό Δημοσιεύματος (ΚΑΔ). Πρόκειται για τον αριθμό που εκδίδει το Εθνικό Τυπογραφείο για όλα τα κείμενα που πληρούν τις προϋποθέσεις δημοσίευσης.

2. ΕΚΤΥΠΩΤΙΚΕΣ - ΕΚΔΟΤΙΚΕΣ ΑΝΑΓΚΕΣ ΤΟΥ ΔΗΜΟΣΙΟΥ

Το Εθνικό Τυπογραφείο ανταποκρινόμενο σε αιτήματα υπηρεσιών και φορέων του δημοσίου αναλαμβάνει να σχεδιάσει και να εκτυπώσει έντυπα, φυλλάδια, βιβλία, αφίσες, μπλοκ, μηχανογραφικά έντυπα, φακέλους για κάθε χρήση, κ.ά.

Επίσης σχεδιάζει ψηφιακές εκδόσεις, λογότυπα και παράγει οπτικοακουστικό υλικό.

Ταχυδρομική Διεύθυνση: Καποδιστρίου 34, τ.κ. 10432, Αθήνα

ΤΗΛΕΦΩΝΙΚΟ ΚΕΝΤΡΟ: 210 5279000 - fax: 210 5279054

ΕΞΥΠΗΡΕΤΗΣΗ ΚΟΙΝΟΥ
Πωλήσεις - Συνδρομές: (Ισόγειο, τηλ. 210 5279178 - 180)
Πληροφορίες: (Ισόγειο, Γρ. 3 και τηλεφ. κέντρο 210 5279000)
Παραλαβή Δημ. Ύλης: (Ισόγειο, τηλ. 210 5279167, 210 5279139)

Ωράριο για το κοινό: Δευτέρα ως Παρασκευή: 8:00 - 13:30

Ιστότοπος: **www.et.gr**

Πληροφορίες σχετικά με την λειτουργία του ιστότοπου: **helpdesk.et@et.gr**

Αποστολή ψηφιακά υπογεγραμμένων εγγράφων προς δημοσίευση στο ΦΕΚ: **webmaster.et@et.gr**

Πληροφορίες για γενικό πρωτόκολλο και αλληλογραφία: **grammateia@et.gr**

Πείτε μας τη γνώμη σας,
για να βελτιώσουμε τις υπηρεσίες μας, συμπληρώνοντας την ειδική φόρμα στον ιστότοπό μας.

